

רשימת עדכונים			
תומר	27.08.24	התאמה לאופני מדידה	1
שם	תאריך	סמות העדכון	מספר עדכון

שרטט: אינה
בקר: ראדי
אישר:


מס' סטנדרט:	nz-351
תיאור גיליון:	חיבור ביתי 2"

שם קובץ: NZ-351.dwg

תאריך:	מהדורה אחרונה:
01.08.2018	00

קב"מ	תאריך מהדורה :00	לביצוע
—	01.08.18	


סירקין - בוכנר - קורנברג
 מהנדסים יעוצים בע"מ
 רח' אימבר 14 ת.ד. 7562
 פתח תקווה 49170
 טל: 03-9239003 פקס: 03-9239004
office@sbk-eng.co.il

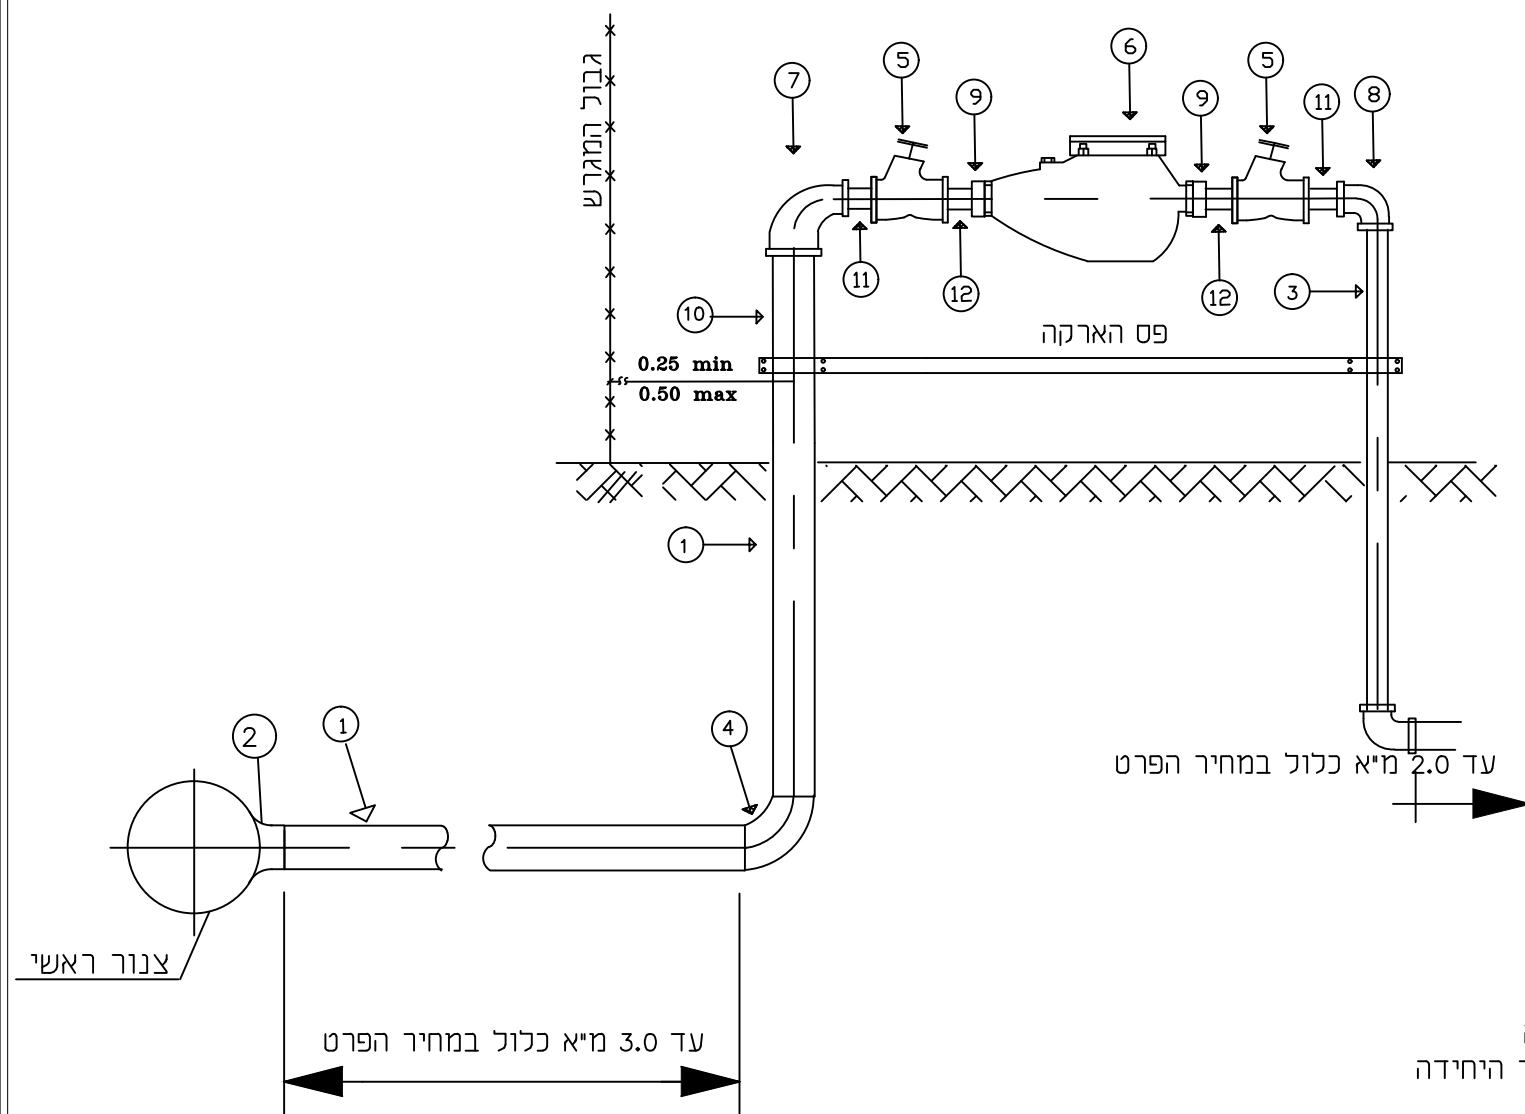

קוטר	האביזרים	N
2"	צנור פלדה לפי ת"י 530 עם עטיפה חיצונית "TRID" וציפוי פנים מלט	1
	טע חרושתי	2
1"	צנור פלדה מגולבן	3
2"	קשת פלדה 90° סקדיוול 40	4
1"	מגוף אלכסוני	5
	מד מים לפי קוטר קיים	6
2x1"	זווית מעבר עם הברגה פנימית	7
1"	זווית 90	8
3/4"	רקורד	9
2"	ניפל מגולבן סקדיוול 40	10
1"	ניפל כפול	11
1x3\4"	בושינג	12

- * כל האביזרים כלולים במחיר היחידה
- * חיבור לקו ראשי קיים כלול במחיר היחידה
- * שיקום והשבת המצב לקדמותו כלול במחיר היחידה
- * חיבור ישלום לפי סעיפי חיבור בתים
- * מד מים יסופק ע"י התאגיד
- * גודל החיבור לצורכי תשלום יקבע לפי קוטר הזקף