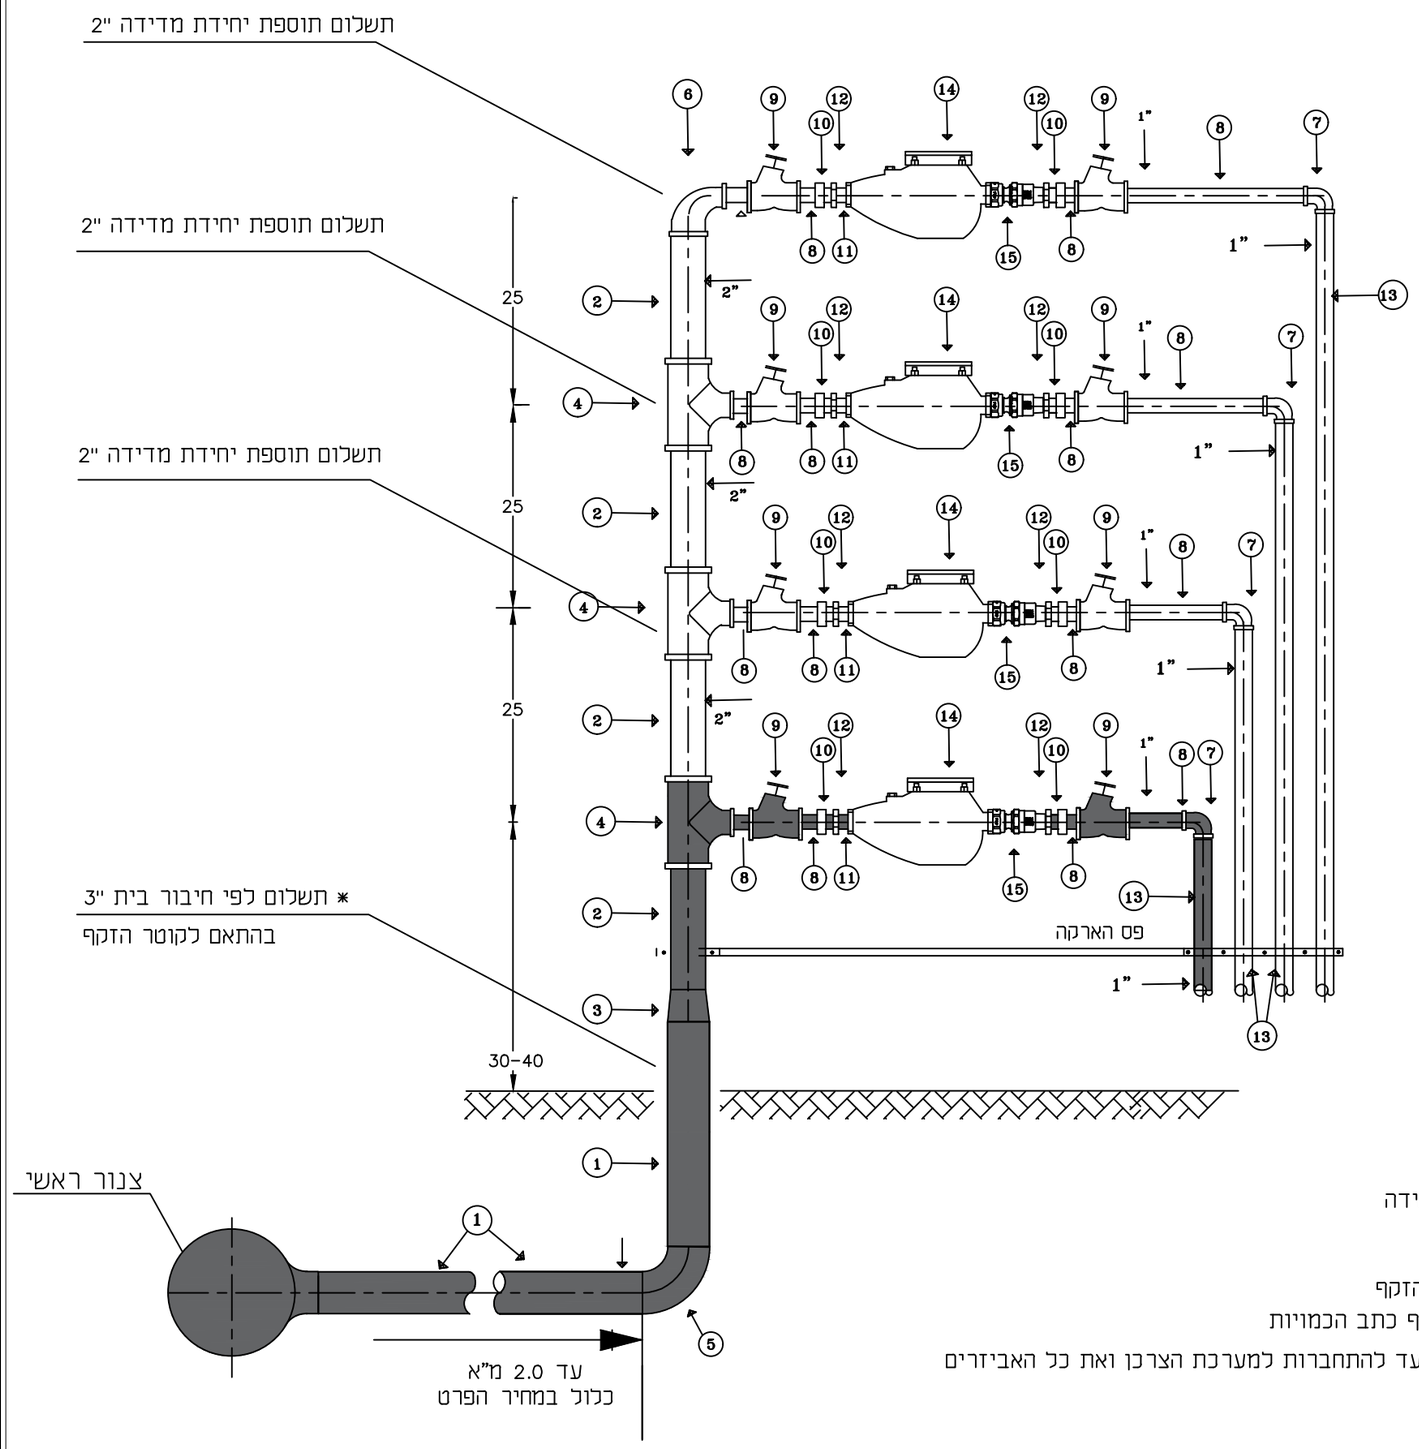

N	האביזרים	קוטר	כמות
1	צנור פלדה לפי ת"י 530 עם עטיפה חיצונית "TRIO" וציפוי פנים מלט	3"	
2	צנור פלדה לפי ת"י 530 סקדיול 40 צבוע חוץ וציפוי פנים מלט	2"	
13	צנור פלדה לפי ת"י 530 סקדיול 40 צבוע חוץ וציפוי פנים מלט	1"	
3	מעבר קוטר	3"×2"	
4	טע מעבר	2"×1"	
5	קשת פלדה 90°	3"	
6	קשת פלדה 90° מעבר סקדיול 40	2"×1"	
7	קשת פלדה 90° סקדיול 40	1"	
8	ניפל	1"	
9	ברז אלכסוני	1"	
10	מופה מעבר	1×3/4"	
11	ניפל	3/4"	
12	רקורד	3/4"	
14	מד מים	3/4"	
15	מפחית ספיקה UFR תוצרת א.ר.י	3/4"	

* כל האביזרים כלולים במחיר היחידה
* חיבור לקו ראשי קיים כלול במחיר היחידה
* שיקום והשבת המצב לקדמותו כלול במחיר היחידה
* חיבור ישלום לפי סעיפי חיבור בתים
* מדי מים יסופקו ע"י התאגיד
* גודל החיבור לצורכי תשלום יקבע לפי קוטר הזקף
* עבור תוספת יחידת מדידה ישולם בהתאם לסעיף כתב הכמויות
* מחיר תוספת יחידת מדידה כולל 2 מטר צינור עד להתחברות למערכת הצרכן ואת כל האביזרים

רשימת עדכונים

מספר עדכון	מהות העדכון	תאריך	שם
1	התאמה לאופני מדידה	27.08.24	תומר

שרטט: אינה
בקר: ראדי
אישר:

מס' סטנדרט:
nz-354

תיאור גיליון:
חיבור ביתי בסולם ø2"X4
על זקף "ø3

שם קובץ:
nz-354.dwg

תאריך:	מהדורה אחרונה:
01.08.2018	00

קנ"מ	תאריך מהדורה 00:	לביצוע
--	01.08.18	

סירקין - בוכנר - קורנברג
מהנדסים יועצים בע"מ
רח' אימבר 14 ת.ד. 7562
פתח תקוה 49170
טל: 03-9239003 פקס: 03-9239004
office@sbk-eng.co.il

© כל הזכויות שמורות